

# L'ESPACE DU MOULIN DE L'ETANG



Vue extérieure



Vue intérieure



L'accueil



La Cuisine

# FICHE TECHNIQUE

## ESPACE DU MOULIN DE L'ETANG – BILLOM

### SALLE

Jauge : 1200 places debout / 450 places assises (350 chaises) / 50 tables  
Plancher en châtaigner (700m<sup>2</sup>)

### SCENE

Surface : 145m<sup>2</sup>  
Profondeur : 11m  
Ouverture : 14m  
Hauteur sous grill : 5,25 mètres  
Hauteur de scène : 0,80m

Accès par quai de déchargement à niveau, à l'arrière scène.

Rideau avant motorisé noir

Fond de scène manuel

Pendrions (3 rangées mobiles), frises

Ecran cinéma motorisé 4x7 m

### REGIE FACADE

★ 1 CONSOLE **ALLEN&HEATH ILIVE-T-112** Numérique  
Surface de contrôle 28 faders (répartis dans 3 banques de 4 couches).

112 voies accessibles.

Entrées x 16 (8x TRS, 4 x RCA, 2x SPDIF), sorties x 12 (8 x TRS, 2 x RCA, 1x SPDIF), prises MIDI In/Out, prises casque TRS 6,35 et 3,5mm et connectique réseau.

★ 2 lecteurs CD (autopause)

### SUR SCENE

★ rack DSP avec 32 entrées et 16 sorties

★ 4 retours Christian Heil 112

★ DSP Processor XP3060

### FACADE DIFFUSION

★ 2 Subwoofers C2R - 800W

★ 4 enceintes C2R (3 voies actives) - 800W (pendus)

★ 2 enceintes C2R (3 voies actives) - 800W rattrapage (sur pied)

★ 2 Amplis C2R 4x800W

★ 2 processeurs C2R

★ 2 Alto 500W (pour les sides) (processeur)

### PARC MICROS ET D.I

★ SHURE SM 58 X 5

★ SHURE SM 57 X3,

★ SHURE BETA 52 X1

★ AKG C535EB X2

★ SENNHEISER E 904 X3

★ SENNHEISER HF (Freeport x2)

## LUMIERE

- ★ Console ETC EXPRESS 48/96 de 3Kw (programmable) – Moniteur couleur
- ★ 8 blocs gradateurs ADB 48 voies (3kW) : 4x120 A, 4x200 A, 4x60 A
- ★ 20 PAR 64 - 1000W (Lampes CP60/61/62)
- ★ 20 PC - 1000W ADB 10-65°
- ★ 7 découpes zoom 15-38° 1000W
- ★ 1 poursuite R.Julia pixie HMi575
- ★ 10 platines de sol pour projecteurs

## PLATEAU


6 pendrillons (3 rangées)

1 rideau de fond de scène

Possibilité d'avoir des praticables sur demande


<b>ORGANISATION GENERALE</b>	<b>MAIRIE DE BILLOM</b>
Référent Résidence	Florent LABARRE (Médiateur Culturel)
Adresse	Mairie de Billom - Rue Carnot - 63160 BILLOM
Téléphone Mairie / Personnel	04 73 73 37 67 / 06 60 21 67 78
Mail	<a href="mailto:mairie-billom.florent@orange.fr">mairie-billom.florent@orange.fr</a>

<b>LIEU DE RESIDENCE</b>	<b>ESPACE DU MOULIN DE L'ETANG</b>
Adresse	Avenue de la République 63160 BILLOM
Contact Régisseur Général	Alain FAILLETTE : 06 75 87 02 30
Mail	<a href="mailto:moulin.etang@orange.fr">moulin.etang@orange.fr</a>
Code Connexion Wi-Fi	82377F1F99158A45887693114F

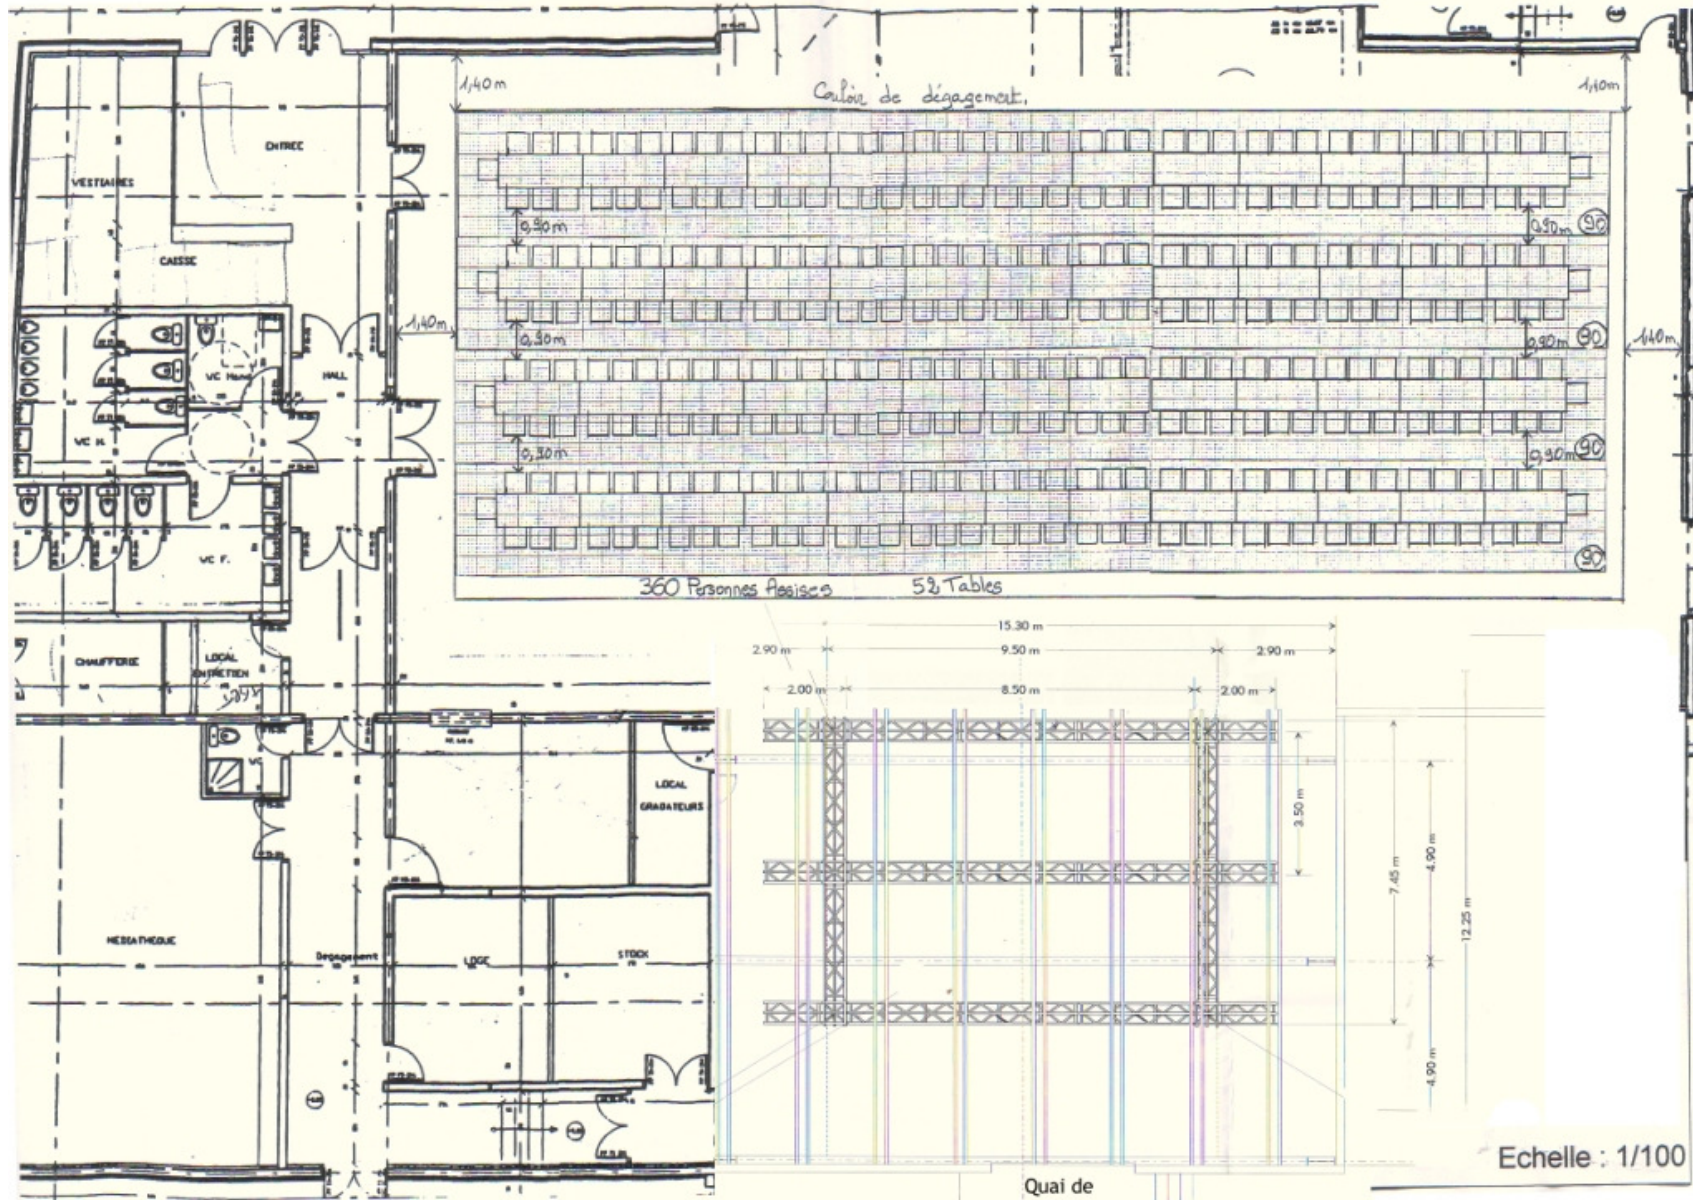

# BILLOM - ESPACE DU MOULIN DE L'ETANG

## Salle

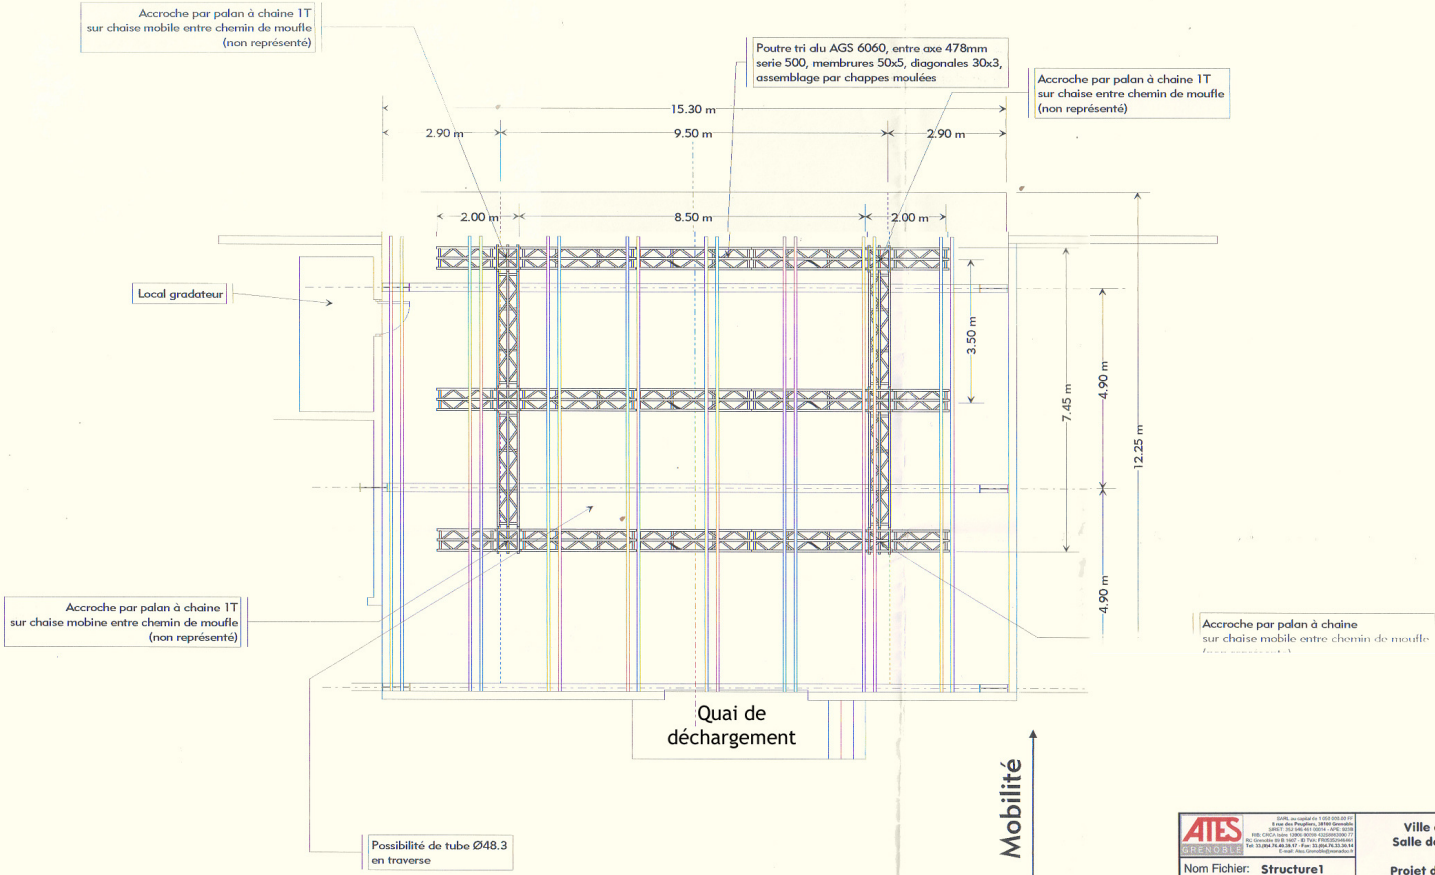

Emplacement du gril donné à titre d'exemple  
Déplacement vers le lointain possible sans contrainte supplémentaire

<b>ATES</b> <small>ATE S.A. - 1000 000 000 000                  8 rue des Forges, 38700 Grenoble                  Tél. 03 38 33 40 00 - Fax 03 38 33 40 01                  Site Internet : www.ates.com</small>		Ville de Billom Salle de spectacle Projet de structure
Nom Fichier:	Structure1	
Ref:	HM	N°: 1
Ech:	1/100	Page: 1/1
Date:	21.10.99	

Ce plan est la propriété de ATE S.A. Toute reproduction ou utilisation sans autorisation écrite est formellement interdite.