


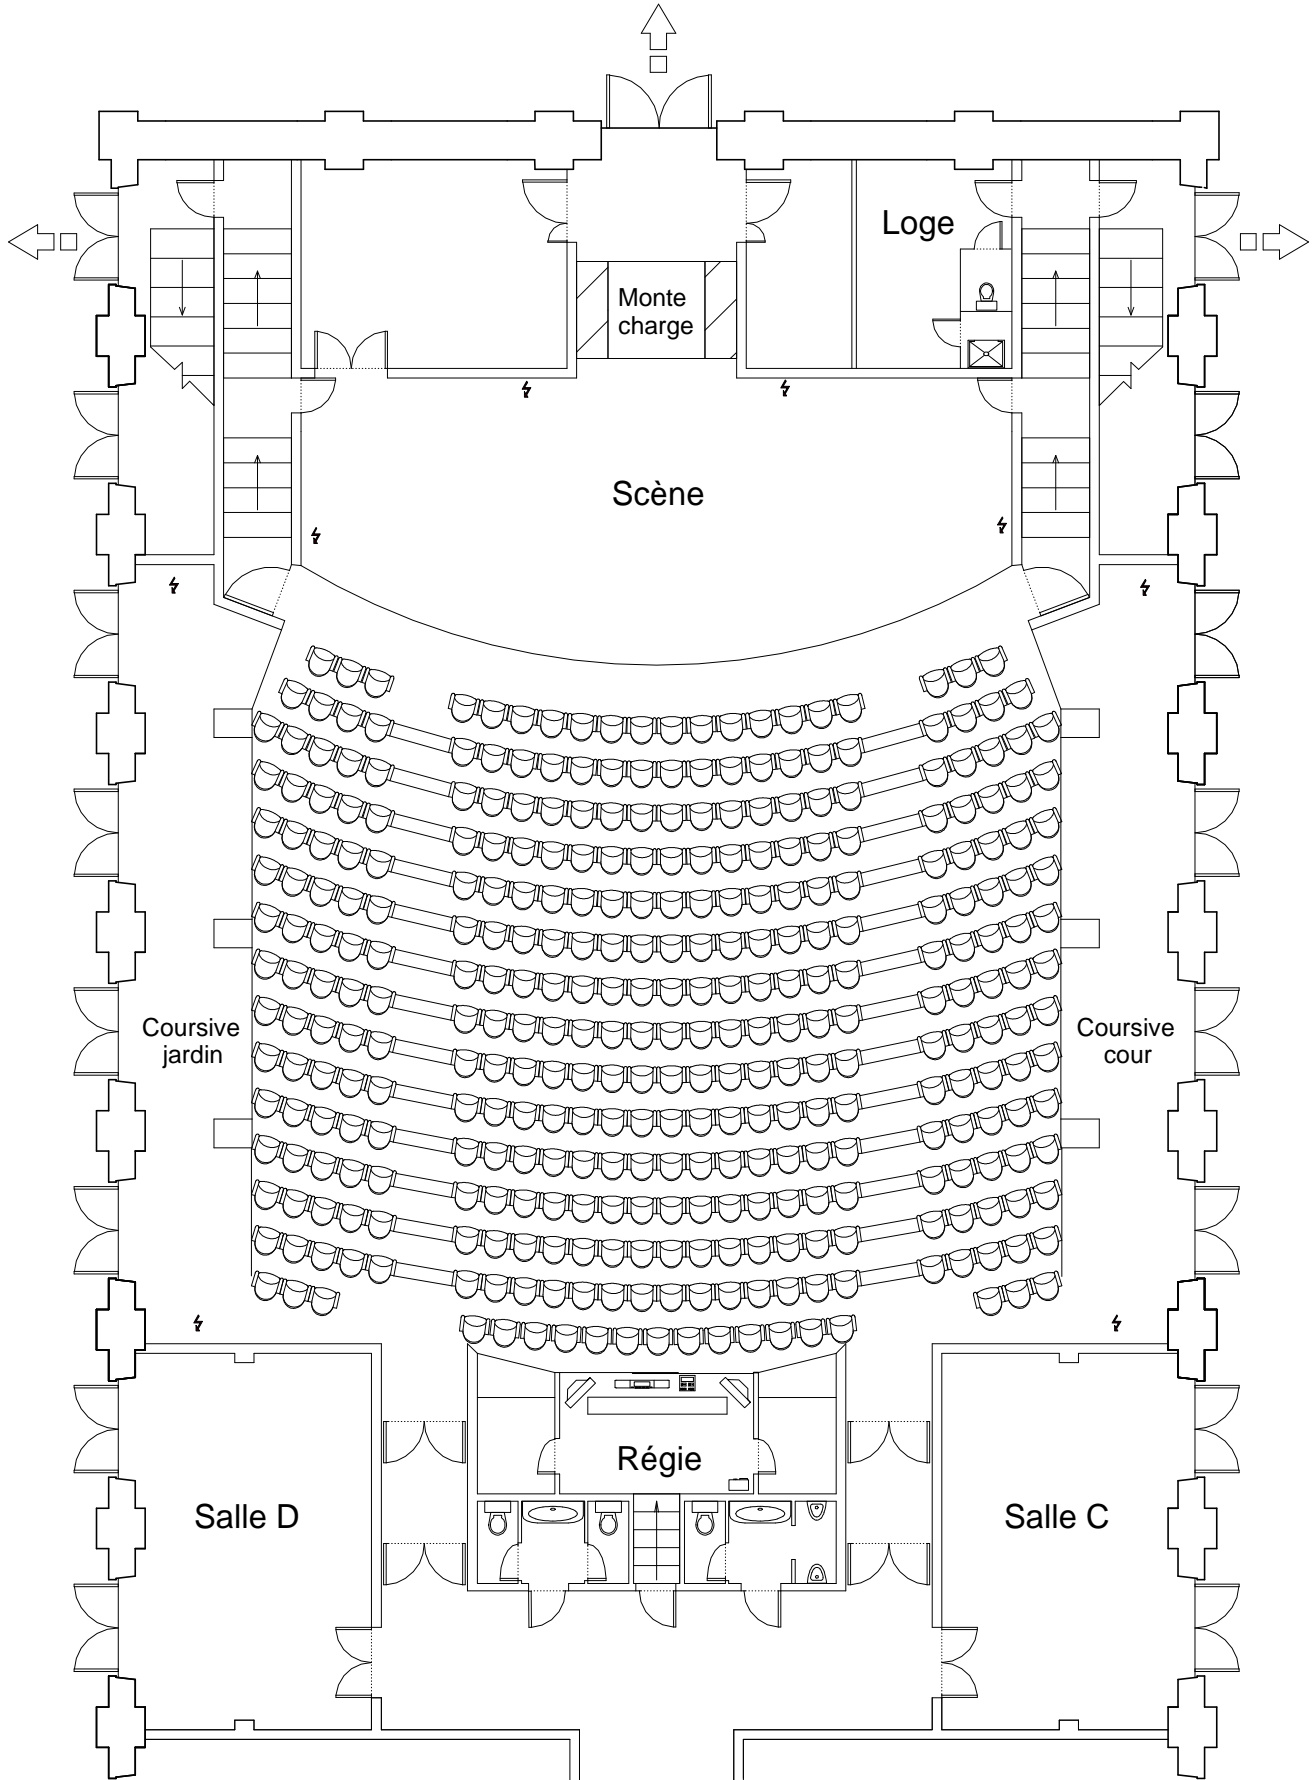

Salle de conférence

rez-de-chaussée



Légende :

⚡ Prises électriques 220 Volts

☎ Prises téléphoniques

⇨⇩⇧⇨ Sorties de secours