Plan RDC 1/1
413
P
19/02/2019 Page n°8

Salle multiculturelle, surface: 296,76 m²

ZONE ACCESSIBLE AU PUBLIC
ZONE INACCESSIBLE AU PUBLIC (Code du travail)

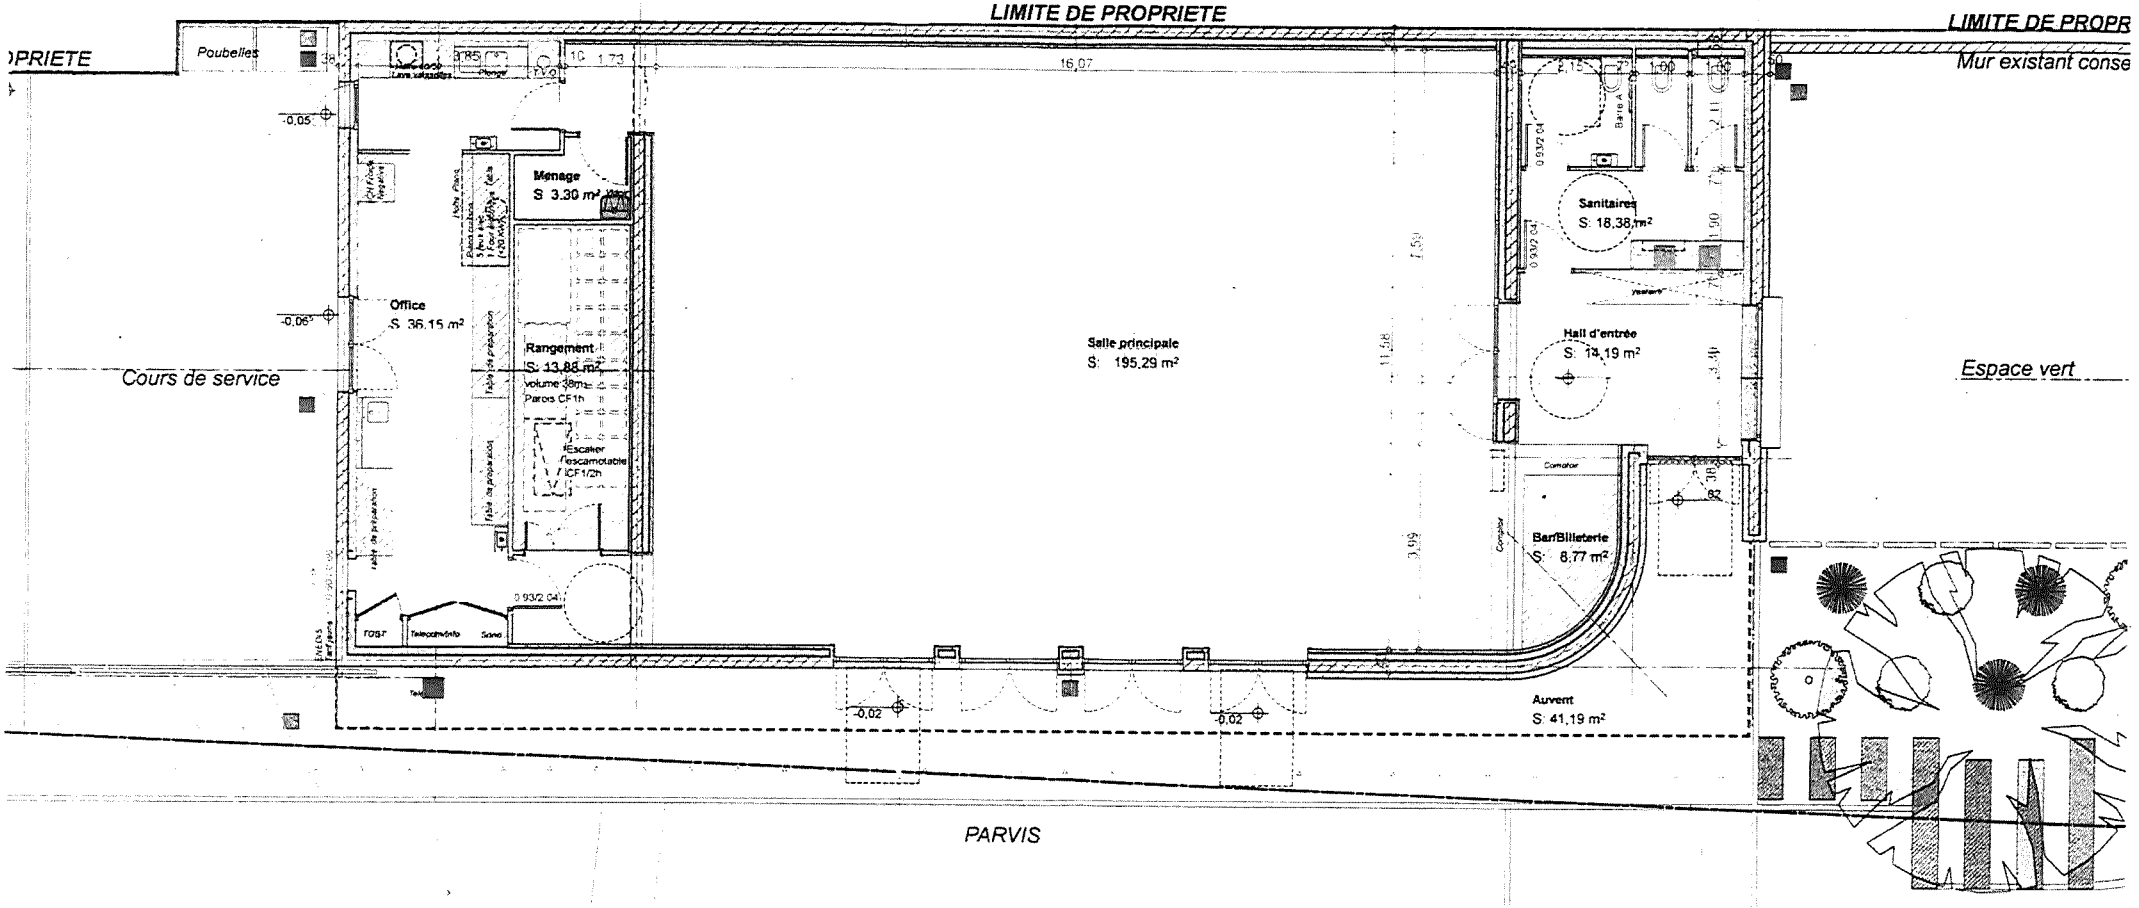

RDC 100

1:100

PLAN D'INTERVENTION

Rez de Chaussée

MAIRIE
salle des fêtes
route de Plordonnier
17113 MORNAC sur SEUDRE

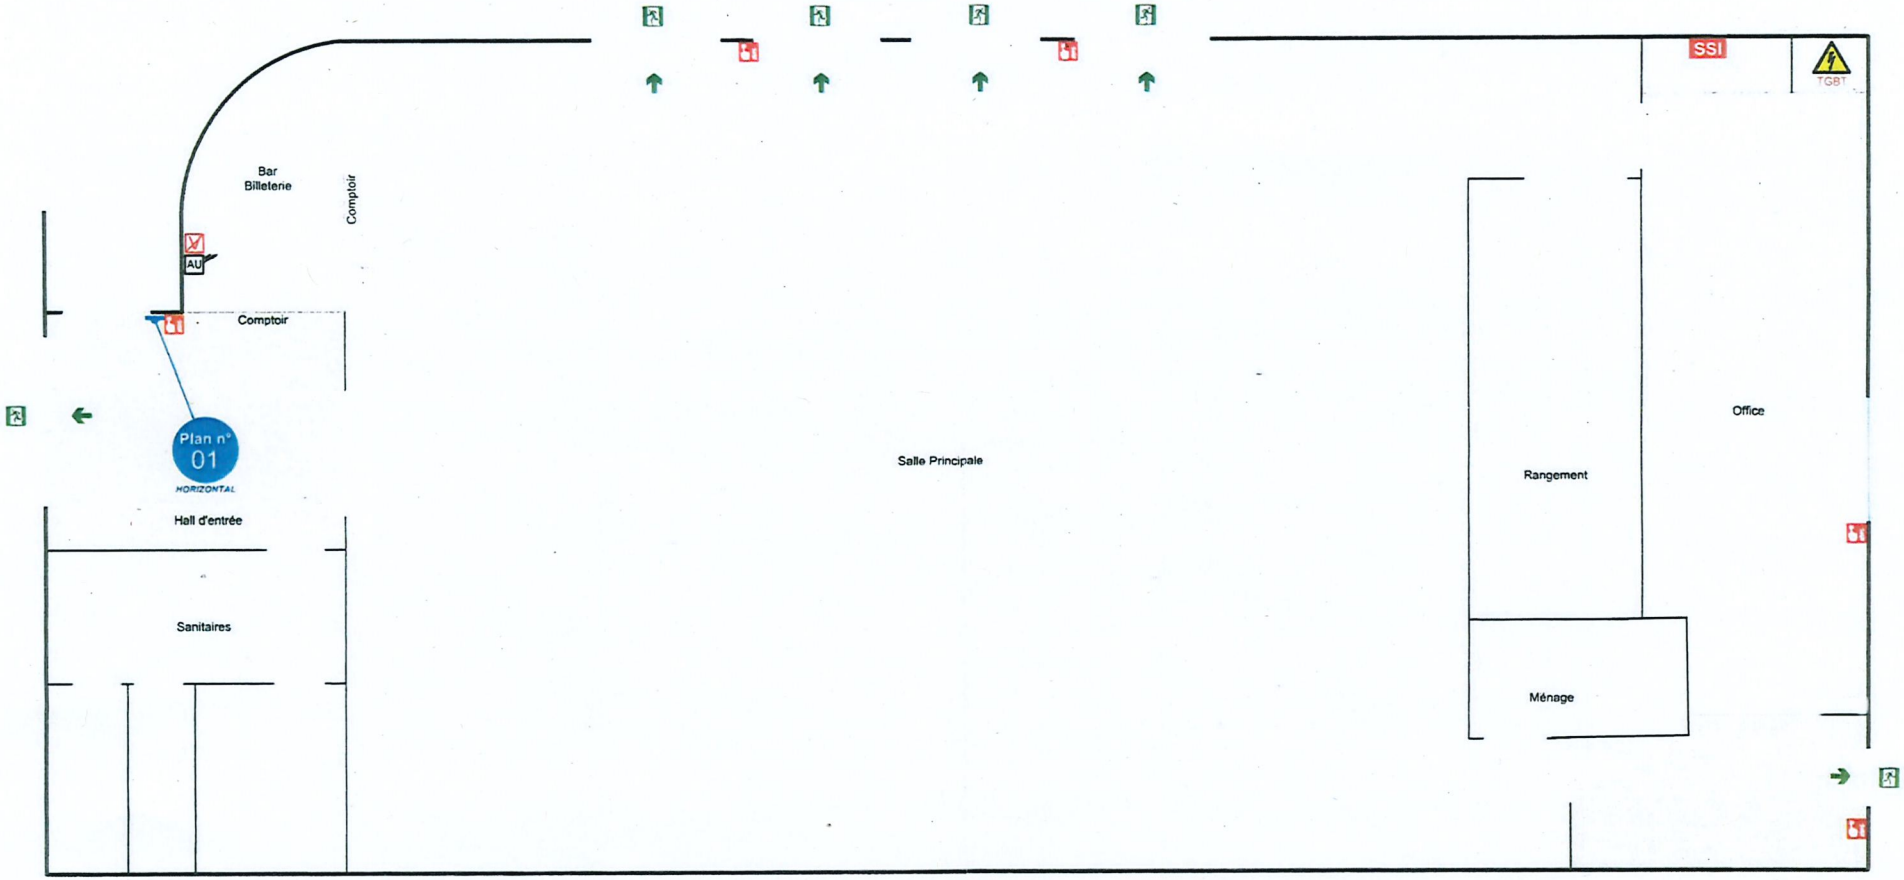

Taille reelle du plan final : A2 (420x594 mm)

B.A.T.: N°1

cadre à compléter
après vérification de l'ensemble du document
- emplacement du(des) plan(s)
- emplacement des symboles
- textes

☐ Faire un nouveau BAT (CORRECTION)

☐ VALIDE DEFINITIF AVEC CORRECTION

☐ VALIDE DEFINITIF SANS CORRECTION

LÉGENDE

Zone de circulation | Issue d'évacuation | Armoire électrique | SSI Centrale incendie | Arrêt ventilation
Chemin d'évacuation | AU Arrêt d'urgence | Déclenchement d'alarme | Extincteur

Johnson Controls Inergard

Réf Distrib : 57129-75
Plan N° : A2 - 201241 - 01
Réalisé le : 31/07/2020