
Pos 8 ouverture fenêtre dans l'autre sens.

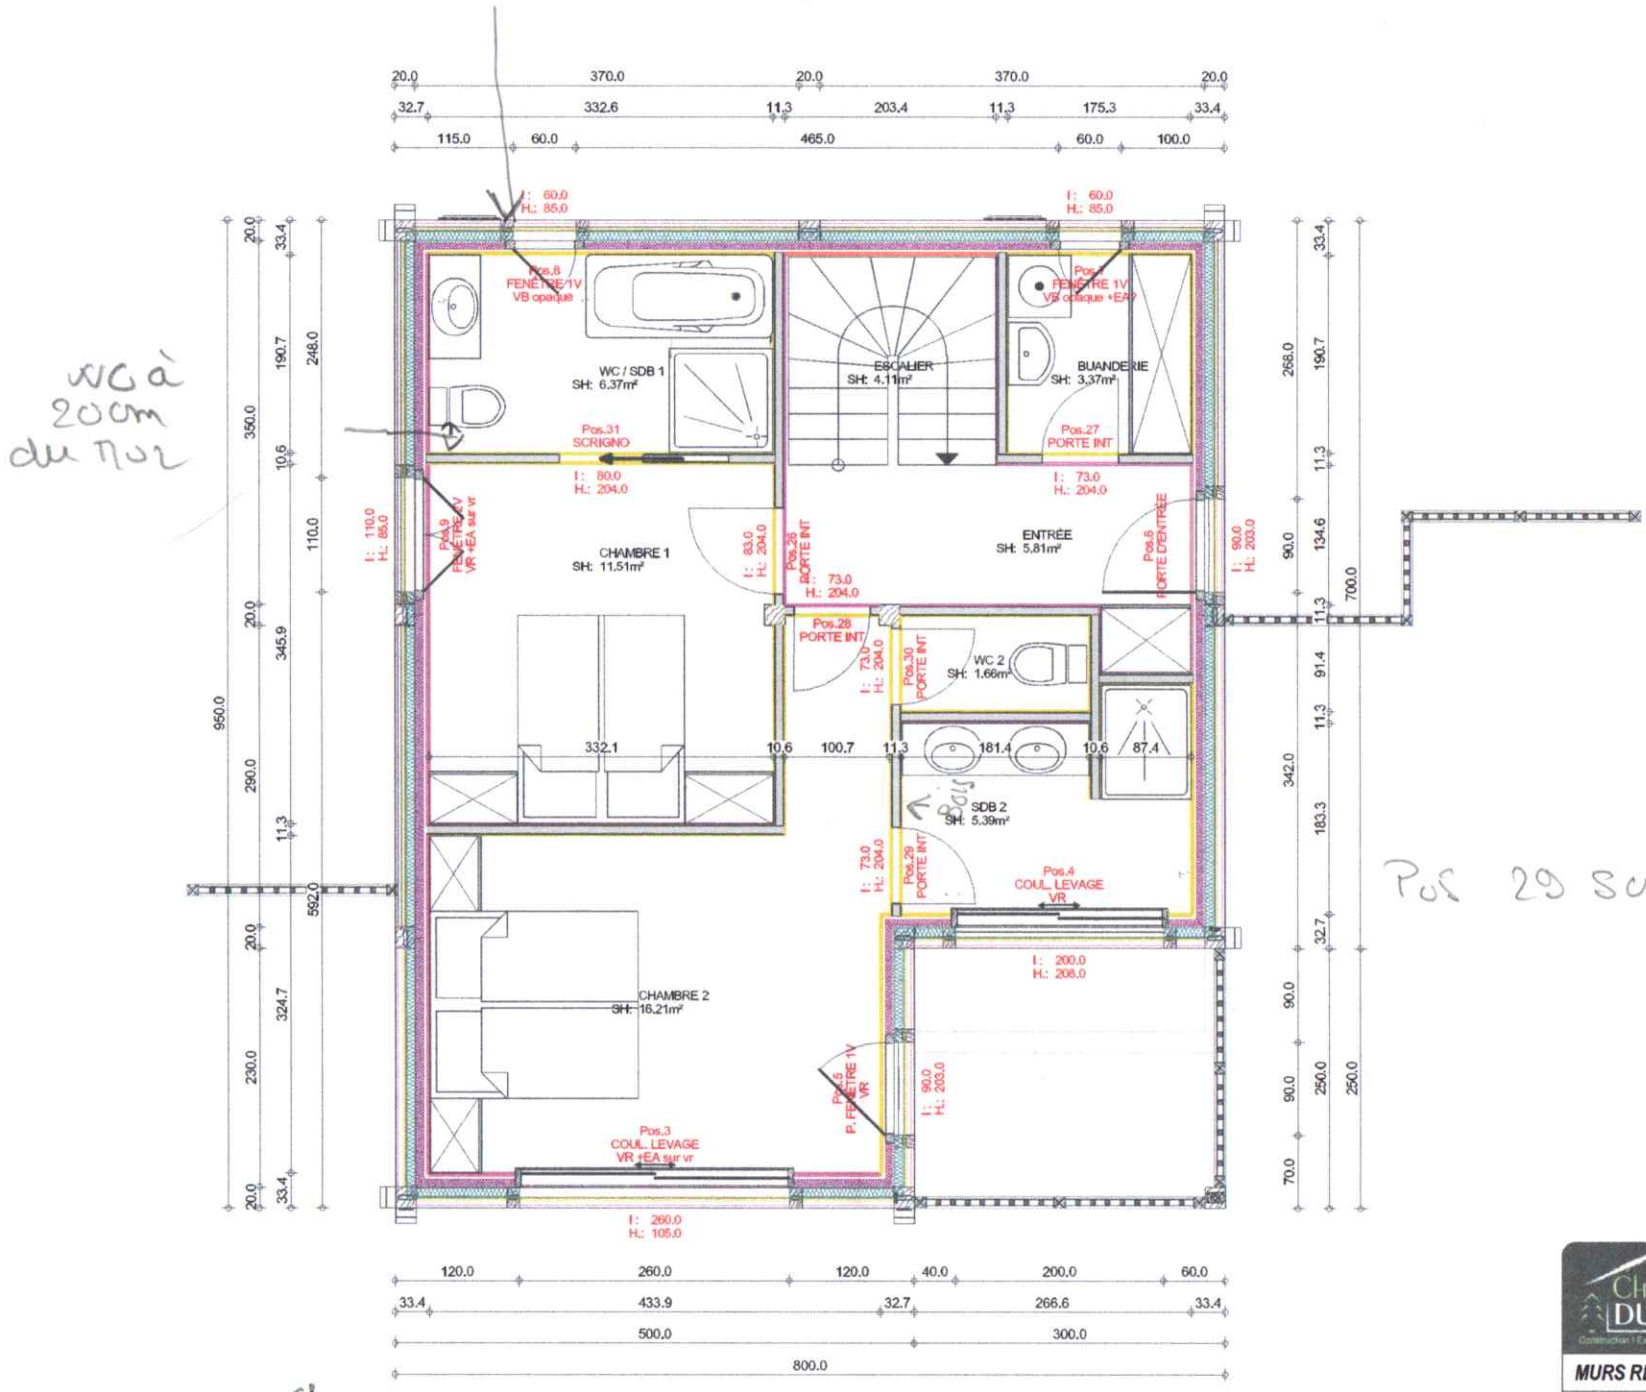

WC à 200m du mur

Pos 29 scrigno ?

> Ducrocq

CHALETS DUFOUR Construction ! Extension ! Rénovation	100 Route de la Crête 74500 St PAUL en CHABLAIS · 04 50 73 60 28 · 04 50 73 63 60 · contact@chalets-dufour.com · www.chalets-dufour.com
MURS RDC	A3
Client : SAS DUCROCQ Lieu : Montriond Type : Chalet PP Resp. : Fabrice	**08/11/2018** Ech : 1 : 50.00