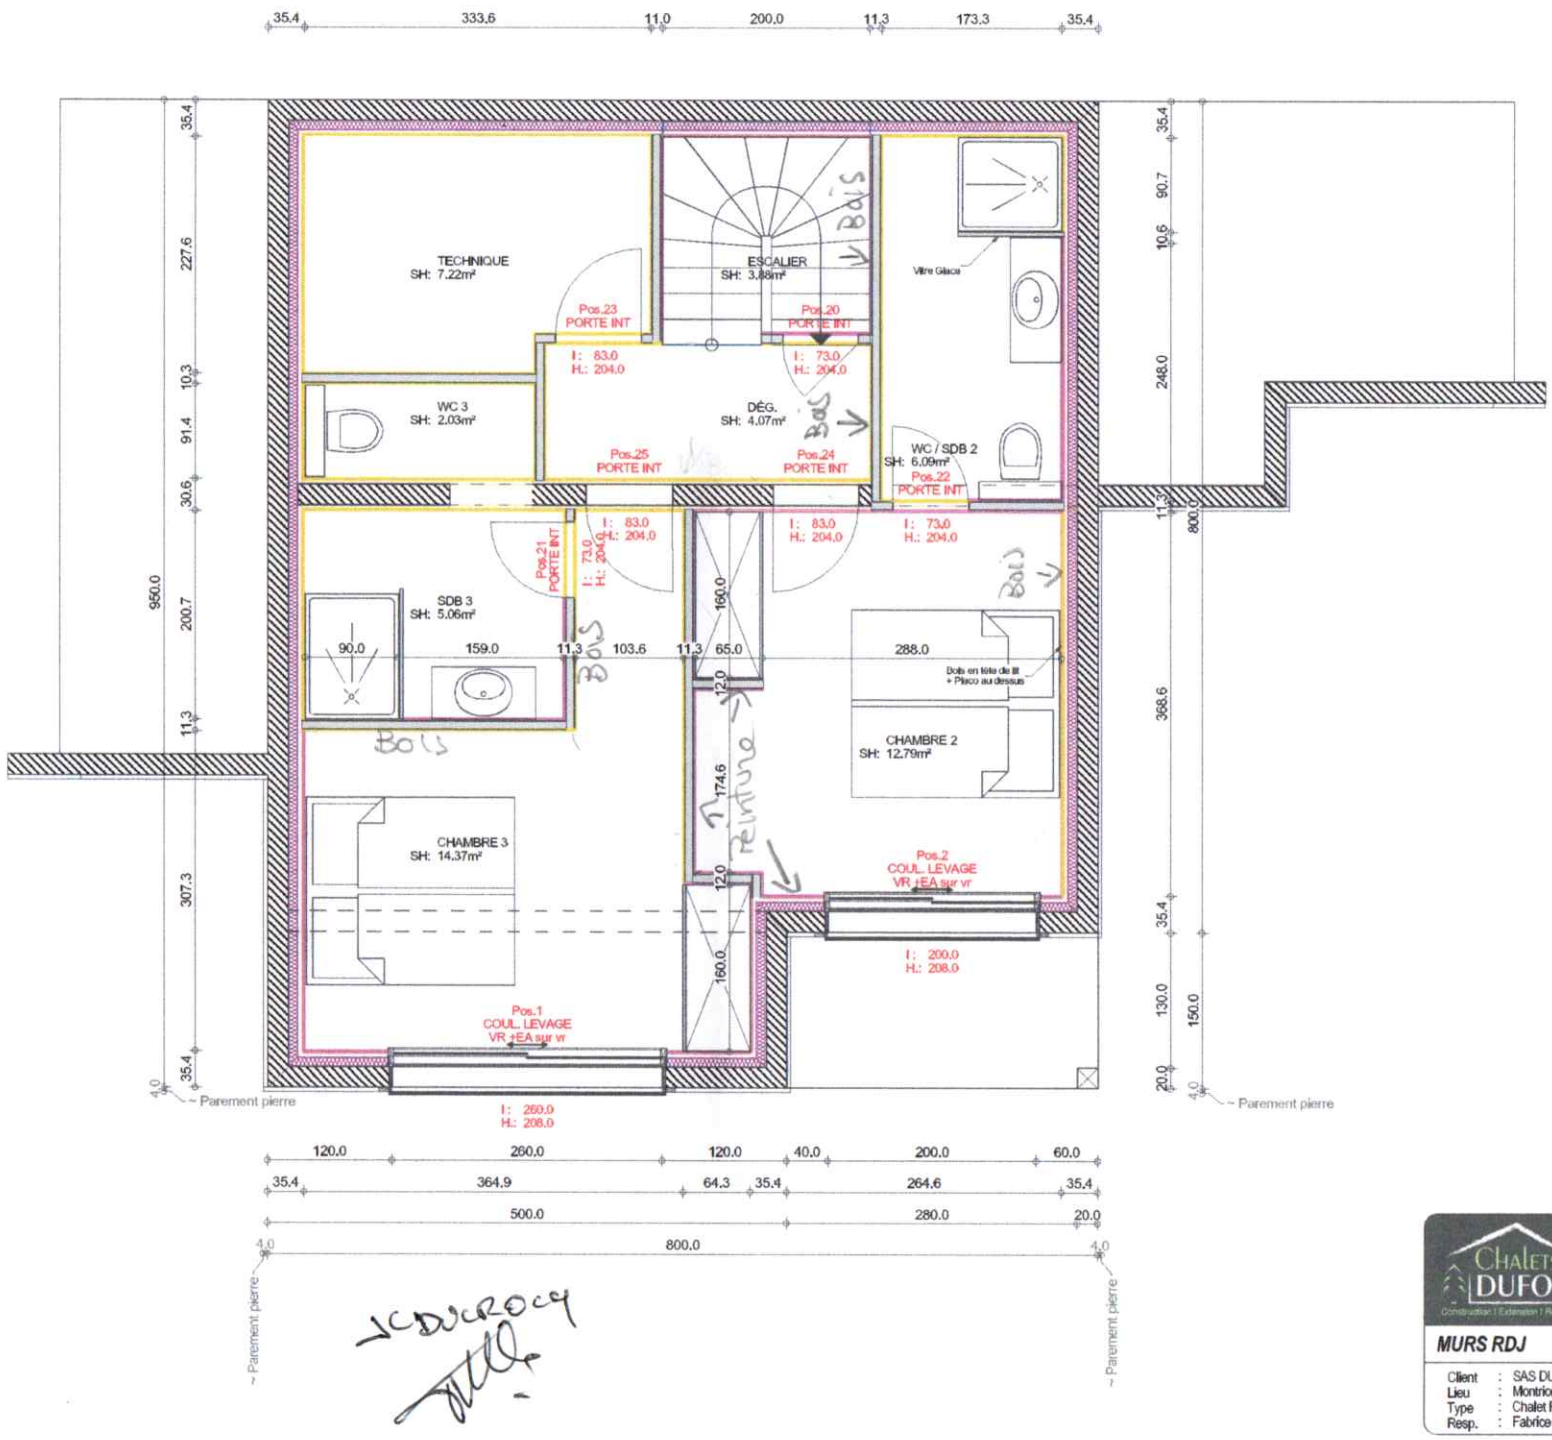


YC DUCROCQ

CHALETS DUFOUR
Construction | Extension | Rénovation
109 Route de la Crête
74500 St PAUL en CHABLAIS
04 50 73 60 28 04 50 73 63 60
contact@chalets-dufour.com
www.chalets-dufour.com

MURS RDJ — A3

Client	: SAS DUCROCQ	**08/11/2018**
Lieu	: Montriond	
Type	: Chalet PP	
Resp.	: Fabrice	Ech : 1 : 50.00